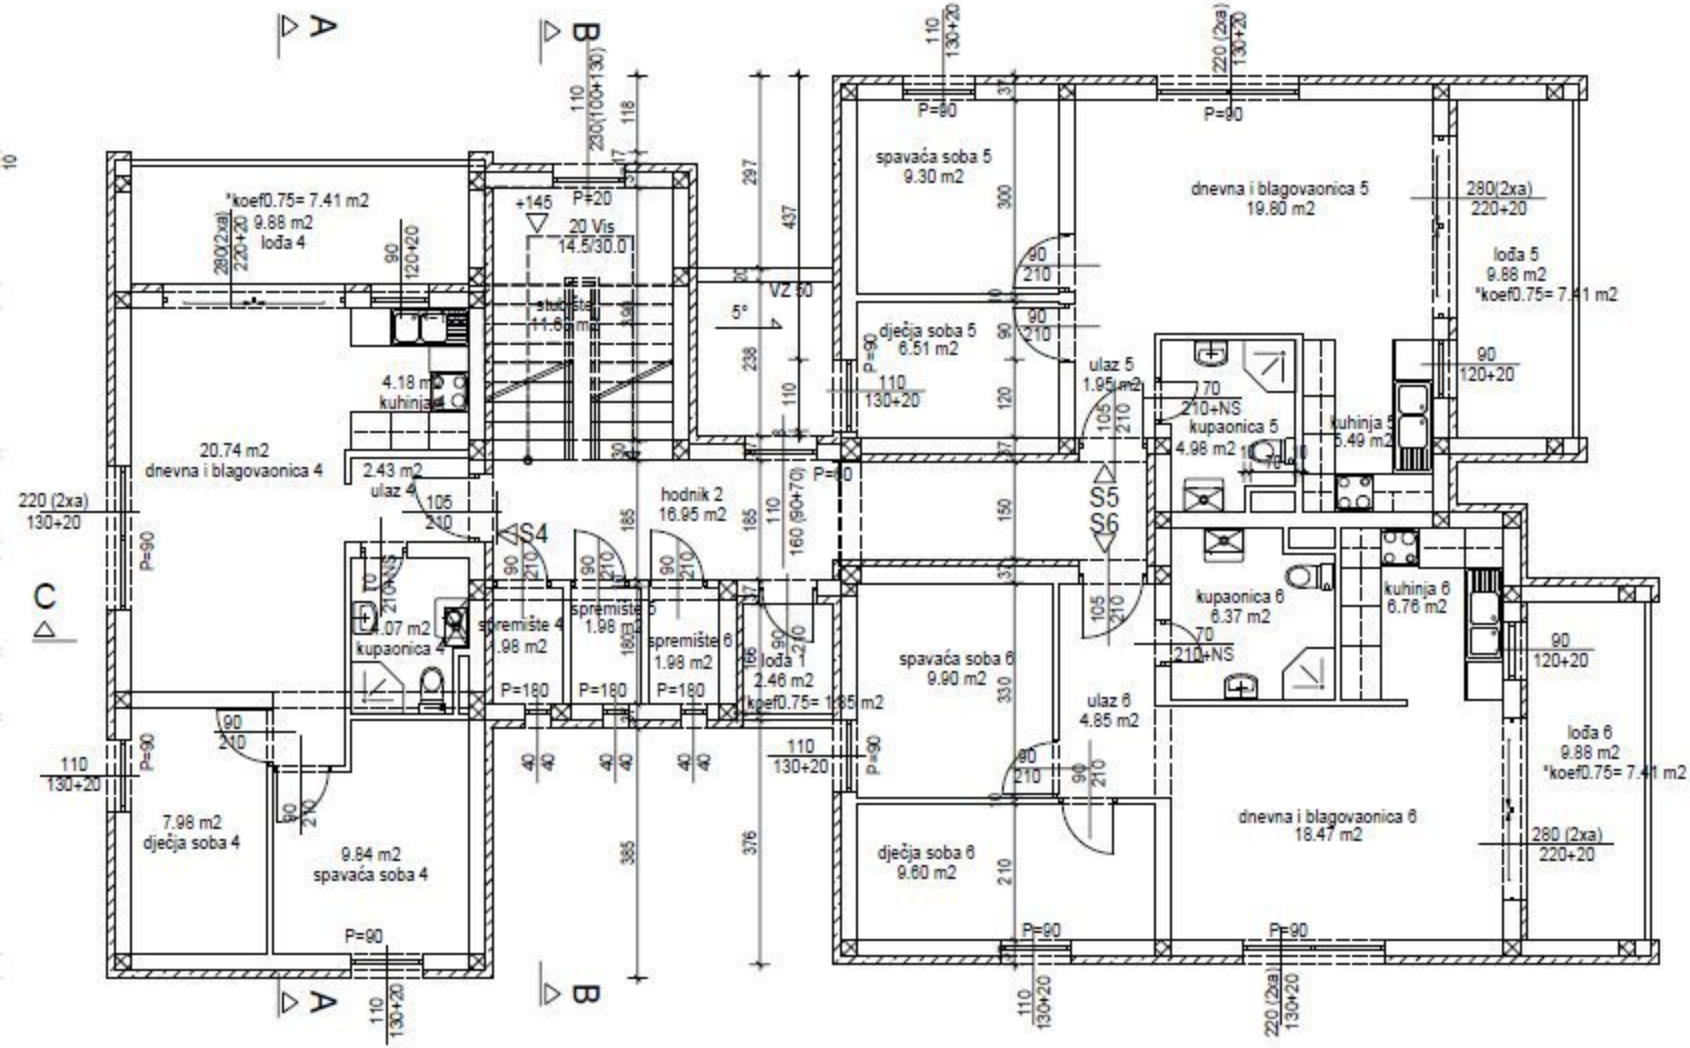
A
B
C
*koef0.75= 7.41 m2
9.88 m2
loža 4
280(2xa)
220+20
90
120+20
+145
P=20
20 Vis
14.5/30.0
stubište
11.6 m2
VZ 60
5°
4.18 m2
kuhinja 4
20.74 m2
dnevna i blagovaonica 4
2.43 m2
ulaz 4
105
210
220 (2xa)
130+20
P=90
S4
hodnik 2
16.95 m2
160 (90+70)
110
130+20
4.07 m2
kupaonica 4
70
210+NS
spremište 4
.98 m2
spremište 5
1.98 m2
spremište 6
1.98 m2
P=180
loža 1
2.46 m2
koef0.75= 1.85 m2
7.98 m2
dječja soba 4
9.84 m2
spavaća soba 4
spavaća soba 5
9.30 m2
dnevna i blagovaonica 5
19.80 m2
loža 5
9.88 m2
*koef0.75= 7.41 m2
dječja soba 5
6.51 m2
ulaz 5
1.95 m2
kupaonica 5
4.98 m2
kuhinja 5
5.49 m2
S5
S6
kupaonica 6
6.37 m2
kuhinja 6
6.76 m2
spavaća soba 6
9.90 m2
ulaz 6
4.85 m2
loža 6
9.88 m2
*koef0.75= 7.41 m2
dnevna i blagovaonica 6
18.47 m2
dječja soba 6
9.60 m2